


ΕΦΗΜΕΡΙΣ ΤΗΣ ΚΥΒΕΡΝΗΣΕΩΣ

ΤΗΣ ΕΛΛΗΝΙΚΗΣ ΔΗΜΟΚΡΑΤΙΑΣ

ΤΕΥΧΟΣ ΤΕΤΑΡΤΟ **Αρ. Φύλλου 793**

1 Αυγούστου 2005

ΠΕΡΙΕΧΟΜΕΝΑ

ΑΠΟΦΑΣΕΙΣ

Επικύρωση καθορισμού οριογραμμών χειμάρρων στην περιοχή Δ.Δ.Μανδάλου και Ανύδρου του Δήμου Μενηίδος, Νομού Πέλλας 1

Τροποποίηση εγκεκριμένου σχεδίου στο αρ. 1005 Ο.Τ. της πολεοδομικής ενότητας Βατάν-επέκταση του Δ. Κατερίνης.. 2

ΔΙΟΡΘΩΣΕΙΣ ΣΦΑΛΜΑΤΩΝ

Διόρθωση σφάλματος στην υπ' αριθμ. 1346/21.4.2005 απόφαση της Γενικής Γραμματέας Περιφέρειας Πελοποννήσου... 3

ΑΠΟΦΑΣΕΙΣ

Αριθ. 5114 (1)

Επικύρωση καθορισμού οριογραμμών χειμάρρων στην περιοχή Δ.Δ.Μανδάλου και Ανύδρου του Δήμου Μενηίδος, Νομού Πέλλας.

Ο ΓΕΝΙΚΟΣ ΓΡΑΜΜΑΤΕΑΣ
ΠΕΡΙΦΕΡΕΙΑΣ ΚΕΝΤΡΙΚΗΣ ΜΑΚΕΔΟΝΙΑΣ

Έχοντας υπόψη:

1) Τις διατάξεις του άρθρου 5 του ν. 3010/23.4.2002 «Εναρμόνιση του ν. 1650/1986 με τις οδηγίες 97/11 Ε.Ε. και 96/61 Ε.Ε., διαδικασία οριοθέτησης και ρυθμίσεις θεμάτων για τα υδατορεματα και άλλες διατάξεις» (Φ.Ε.Κ. 91Α/25.4.2002).

2) Τις διατάξεις του άρθρου 6 του ν. 2503/1997 «Διοίκηση, οργάνωση της Περιφέρειας, ρύθμιση θεμάτων για την τοπική αυτοδιοίκηση και άλλες διατάξεις» (Φ.Ε.Κ. 107Α/1997).

3) Τις διατάξεις του άρθρου 29α του ν. 1558/1985 «Κυβέρνηση και Κυβερνητικά όργανα» (Φ.Ε.Κ. 137Α/1985) που προστέθηκε με το άρθρο 27 του ν. 2081/1992 (Φ.Ε.Κ. 154Α/1992) και αντικαταστάθηκε με την παράγραφο 2α του άρθρου 1 του ν. 2469/1997 (Φ.Ε.Κ. 38Α/1997).

4) Τις διατάξεις του άρθρου 10 του ν. 3044/2002 (Φ.Ε.Κ. 197Α/27.8.2002) για την «Άσκηση αρμοδιοτήτων του Πολεοδομικού Σχεδιασμού».

5) Την υπ' αριθμ. 40342/22.12.2004 απόφαση (ορθή επανάληψη) της Δ.Τ.Υ.Ν.Α.Πέλλας για τον καθορισμό οριογραμμών των χειμάρρων.

6) Την υπ' αριθμ. 137/2004 απόφαση του Δημ. Συμβουλίου του Δήμου Μενηίδος.

7) Την υπ' αριθμ. 3463/22.6.2005 απόφαση της Δ/νσης Δημοσίων Έργων, τμήμα Υδραυλικών Έργων, έγκρισης της υδρολογικής-υδραυλικής μελέτης των προς καθορισμό των οριογραμμών χειμάρρων, αποφασίζουμε:

Επικυρώνεται ο καθορισμός των οριογραμμών σε τμήματα χειμάρρων στην περιοχή Δ.Δ. Μανδάλου και Ανύδρου του Δήμου Μενηίδος, Ν. Πέλλας, με τις συντεταγμένες των κορυφών των πολυγωνομετρικών των γραμμών ως εξής:

1) «Μάνδαλο 1» από τη διατομή ΝΟ-ΒΟ (Νότια όχθη-Βόρεια όχθη) έως τη διατομή Ν13-Β15 (Νότια όχθη-Βόρεια όχθη),

2) «Μάνδαλο 2» από τη διατομή ΝΟ-ΒΟ (Νότια όχθη-Βόρεια όχθη) έως τη διατομή Ν23-Β18 (Νότια όχθη-Βόρεια όχθη),

3) «Μάνδαλο 3/κλάδος 1» από τη διατομή Δ1-Α1 (Δυτική όχθη-Ανατολική όχθη) έως τη διατομή Δ29-(Α24 - Α1 - Α8) (Δυτική όχθη-Ανατολική όχθη),

4) «Μάνδαλο 3/κλάδος 2» από τη διατομή Δ0-Α25 (Δυτική όχθη-Ανατολική όχθη) έως τη διατομή Δ31-Α48 (Δυτική όχθη-Ανατολική όχθη) και

5) «Άνυδρο» από τη διατομή Δ1-Α1 (Δυτική όχθη-Ανατολική όχθη) έως τη διατομή Δ27-Α26 (Δυτική όχθη-Ανατολική όχθη)


όπως αυτές σημειώνονται στα τρία (3) τοπογραφικά διαγράμματα κλίμακας 1:500, που συνοδεύουν την παρούσα και αποτελούν αναπόσπαστο μέρος αυτής.

Η ισχύς της παρούσας αρχίζει από τη δημοσίευσή της στην Εφημερίδα της Κυβερνήσεως.

Η παρούσα απόφαση, μαζί με τα τοπογραφικά διαγράμματα και τους πίνακες συντεταγμένων των κορυφών των χειμάρρων που την συνοδεύουν, να δημοσιευθεί στην Εφημερίδα της Κυβερνήσεως

Θεσσαλονίκη, 6 Ιουλίου 2005

Ο Γενικός Γραμματέας Περιφέρειας
ΓΕΩΡΓΙΟΣ ΤΣΙΟΤΡΑΣ

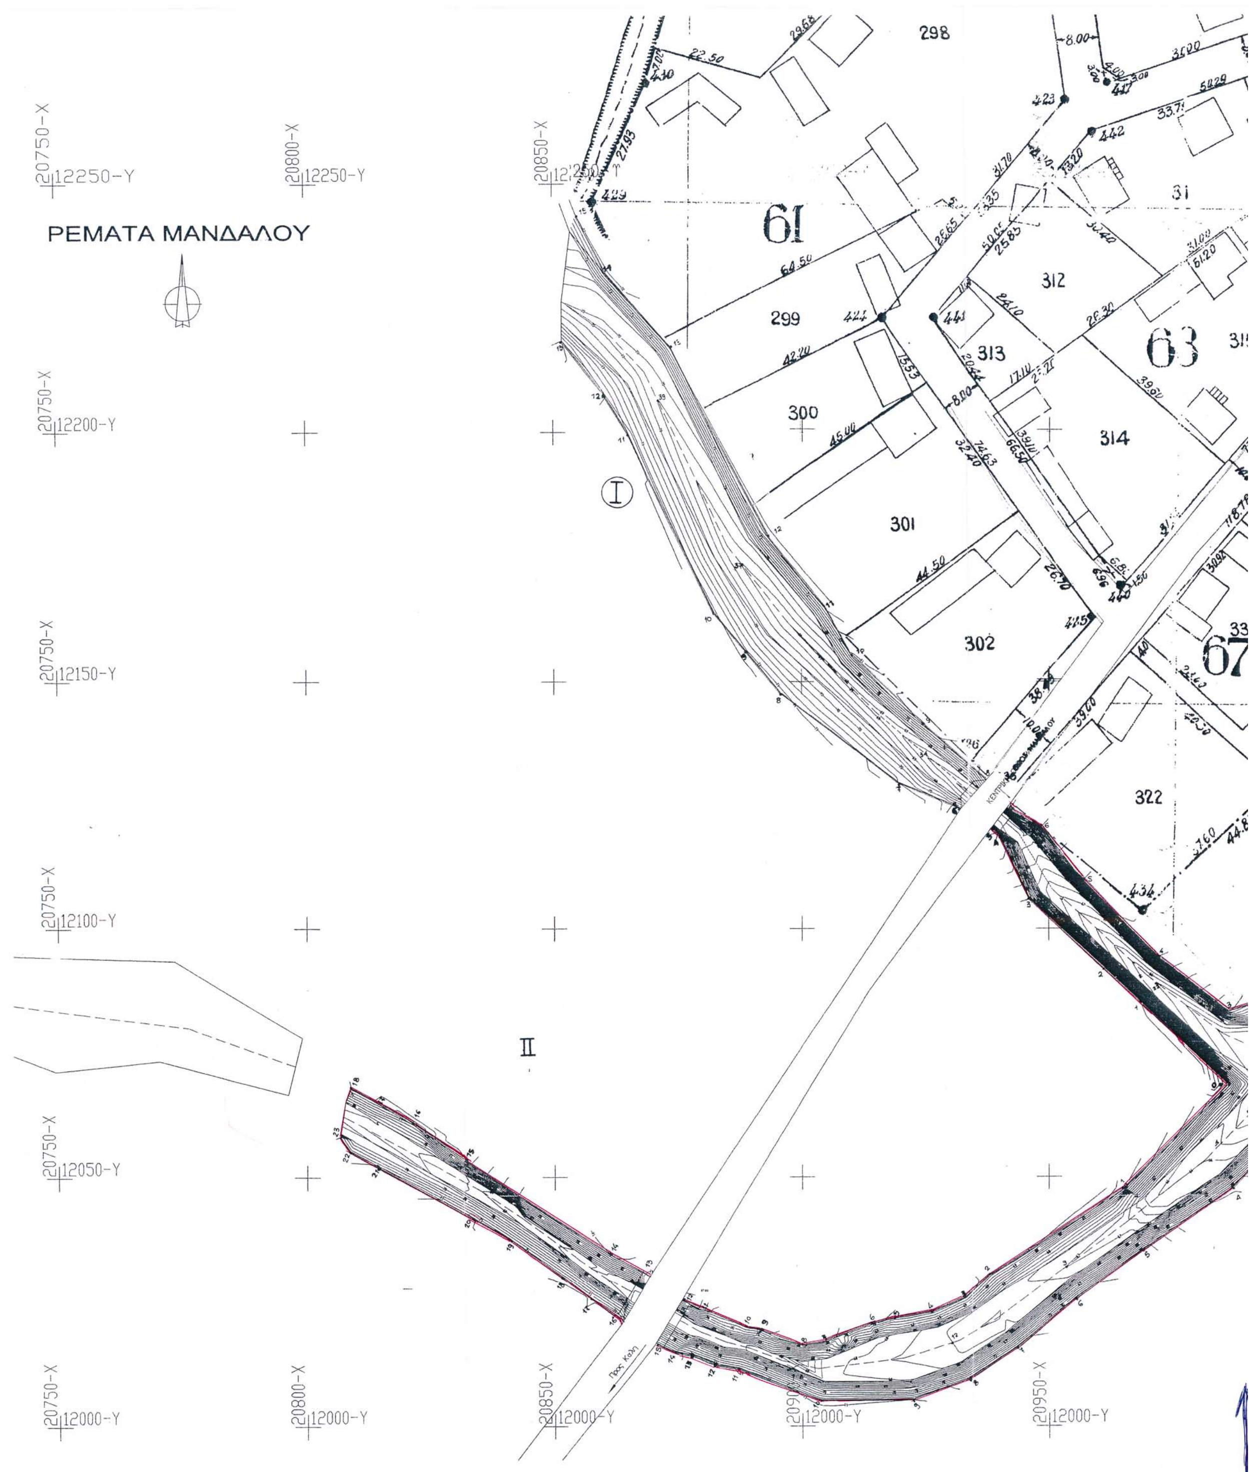
ΡΕΜΑΤΑ ΜΑΝΔΑΛΟΥ
61
63
298
299
300
301
302
312
313
314
322
I
II

ΟΡΙΟΘΕΤΗΣΗ ΧΕΙΜΑΡΡΟΥ ΜΑΝΔΑΛΟΥ 1

ΠΙΝΑΚΑΣ ΣΥΝΤΕΤΑΓΜΕΝΩΝ

ΝΟΤΙΑΣ ΟΧΘΗΣ

ΣΗΜΕΙΟ	X	Y
0	21076,25	12068,96
1	21042,08	12070,44
2	21014,52	12074,44
3	21004,81	12065,92
0	20986,82	12068,25
1	20969,30	12084,09
2	20963,32	12089,60
3	20945,57	12106,04
4	20940,05	12117,98
5	20938,67	12119,81
6	20931,32	12123,48
7	20920,12	12129,25
8	20896,04	12147,29
9	20888,67	12156,38
10	20882,46	12163,98
11	20865,56	12200,12
12	20856,60	12213,38
13	20852,02	12218,56

ΒΟΡΕΙΑΣ ΟΧΘΗΣ

ΣΗΜΕΙΟ	X	Y
0	21079,81	12083,16
1	21036,58	12089,73
2	21017,94	12092,06
3	20986,39	12083,19
4	20972,33	12094,37
5	20956,26	12110,75
6	20948,44	12120,83
7	20943,44	12124,69
8	20937,50	12129,97
9	20921,99	12143,97
10	20910,86	12154,12
11	20904,48	12165,23
12	20892,38	12180,33
13	20873,88	12216,96
14	20858,19	12235,83
15	20855,14	12243,38

ΟΡΙΟΘΕΤΗΣΗ ΧΕΙΜΑΡΡΟΥ ΜΑΝΔΑΛΟΥ 2

ΠΙΝΑΚΑΣ ΣΥΝΤΕΤΑΓΜΕΝΩΝ

ΝΟΤΙΑΣ ΟΧΘΗΣ

ΣΗΜΕΙΟ	X	Y
0	21076,25	12068,95
1	21071,37	12069,18
2	21.014,46	12074,46
3	21004,81	12065,92
4	20986,93	12047,01
5	20969,59	12035,16
6	20955,94	12025,83
7	20944,80	12016,51
8	20932,94	12008,97
9	20923,96	12005,02
10	20903,48	12003,95
11	20888,04	12010,76
12	20883,24	12012,26
13	20877,99	12014,31
14	20874,17	12014,85
15	20870,43	12016,71
16	20863,37	12020,64
17	20856,55	12026,07
18	20862,17	12022,27
19	20840,12	12037,85
20	20832,30	12042,28
21	20815,19	12051,83
22	20808,28	12055,38
23	20806,58	12058,18

ΒΟΡΕΙΑΣ ΟΧΘΗΣ

ΣΗΜΕΙΟ	X	Y
0	20985,04	12068,11
1	20965,28	12047,82
2	20937,44	12029,75
3	20932,71	12025,85
4	20926,38	12022,94
5	20919,84	12021,84
6	20915,24	12020,77
7	20904,08	12016,64
8	20895,15	12017,55
9	20891,03	12019,63
10	20888,59	12019,95
11	20879,07	12023,54
12	20875,80	12025,37
13	20868,80	12030,23
14	20861,61	12034,34
15	20833,28	12053,04
16	20821,73	12060,53
17	20813,43	12065,60
18	20808,87	12067,84

Ο καθορισμός των οριογραμμών των χειμάρρων έγινε βάσει του άρθρου 5 του Ν.3010/02.

ΣΥΝΤΑΧΘΗΚΕ
Ιορδανίδης Χαράλαμπος
Πολιτικός Μηχ/κός με ... β

ΕΛΕΓΧΘΗΚΕ
Ο ΠΡΟΪΣΤΑΜΕΝΟΣ
ΑΘΑΝΑΣΙΟΣ ΣΤΑΥΡΙΔΗΣ
Πολιτικός Μηχανικός με Α'β

ΘΕΩΡΗΘΗΚΕ
... ΤΗΣ Τ.Υ.Ν.Α. ΠΕΛΛΑΣ
ΠΑΠΑΘΩΜΑΣ ΘΕΟΔΩΡΟΣ
ΑΡΧΙΤ ΜΗΧ/ΚΟΣ με βαθμό Δ/ντού

ΕΘΝΙΚΟ ΤΥΠΟΓΡΑΦΕΙΟ
Για τεχνικούς λόγους στο σχεδιάγραμμα έγινε σμίκρυνση κατά ποσοστό 33 %


ΠΕΡΙΦΕΡΕΙΑ ΚΕΝΤΡΙΚΗΣ ΜΑΚΕΔΟΝΙΑΣ
ΔΙ.ΠΕ.ΧΩ.
Νομός: ΠΕΛΛΑΣ
Οικισμός: Δ.Δ. ΜΑΝΔΑΛΟΥ, Δ. ΜΕΝΗΙΔΟΣ
Θέμα: ΕΠΙΚΥΡΩΣΗ ΚΑΘΟΡΙΣΜΟΥ ΟΡΙΟΓΡΑΜΜΩΝ ΧΕΙΜΑΡΡΩΝ
Το παρόν τοπογραφικό διάγραμμα συνοδεύει την υπ' αριθ. 5114/6-7-05 Απόφαση Γενικού Γραμματέα Περιφέρειας Κεντρικής Μακεδονίας
Θεσ/νίκη 8/7/2005
ΘΕΩΡΗΘΗΚΕ
Η Προϊσταμένη της ΔΙ.ΠΕ.ΧΩ. Κ.Μ.
Ευθυμία Γιαννούλη
Αρχ. Μηχ. Με Α'β.

ΔΤΥΝ ΠΕΛΛΑΣ | ΔΗΜΟΣ ΜΕΝΗΪΔΟΣ

ΕΛΛΗΝΙΚΗ ΔΗΜΟΚΡΑΤΙΑ
ΠΕΡΙΦΕΡΕΙΑ ΚΕΝΤΡΙΚΗΣ ΜΑΚΕΔΟΝΙΑΣ
ΓΕΝΙΚΗ ΔΙΕΥΘΥΝΣΗ ΠΕΡΙΦΕΡΕΙΑΣ
ΔΙΕΥΘΥΝΣΗ ΔΗΜΟΣΙΩΝ ΕΡΓΩΝ
ΤΜΗΜΑ ΥΔΡ. ΕΡΓΩΝ
Από υδρολογική - υδραυλική άποψη ανταποκρίνεται στις απαιτήσεις του Ν. 880/79 όπως τροπ. με το Ν. 3010/02
Θεσσαλονίκη, 22/6/05
Ο Μηχ/κός Δ.Δ.Ε.
ΠΑΝ. ΧΟΥΡΠΟΥΛΙΑΔΗΣ
Πολ. Μηχανικός με Α'β
Ο Προϊστάμενος Τμ. Υδρ. Έργων
ΓΕΩΡΓΙΟΣ ΙΩΑΝΝΙΔΗΣ
Πολ. Μηχ. ΠΕ1 με Α' β

ΟΡΙΟΘΕΤΗΣΗ
ΧΕΙΜΑΡΡΩΝ ΔΗΜΟΥ ΜΕΝΗΪΔΟΣ

ΘΕΜΑ:	ΑΡ. ΣΧΕΔΙΟΥ	ΚΛΙΜΑΚΑ
ΟΡΙΖΟΝΤΙΟΓΡΑΦΙΑ ΧΕΙΜΑΡΡΟΥ ΜΑΝΔΑΛΟΥ I, II	2	1:500
ΜΕΛΕΤΗΤΗΣ ΓΙΩΡΓΟΣ ΚΟΤΑΡΗΣ ΠΟΛ. ΜΗΧΑΝΙΚΟΣ Θεσ/νίκη 2004	ΥΠΟΓΡΑΦΗ	ΣΦΡΑΓΙΔΑ ΓΕΩΡΓΙΟΥ ΚΟΤΑΡΗ ΘΕΣΣΑΛΟΝΙΚΗ
ΓΙΑ ΤΗΝ ΔΤΥΝ ΠΕΛΛΑΣ Έδεσσα 2004	Ο καθορισμός ... των χειμάρρων έγινε βάσει του άρθρου ... 3010/02. ΣΥΝΤΑΧΘΗΚΕ Ιορδανίδης Χαράλαμπος Πολιτικός Μηχ/κός με ... β	ΕΛΕΓΧΘΗΚΕ Ο ΠΡΟΪΣΤΑΜΕΝΟΣ ΑΘΑΝΑΣΙΟΣ ΣΤΑΥΡΙΔΗΣ Πολιτικός Μηχανικός με Α'β
Ο ΔΙΕΥΘΥΝΤΗΣ ΤΗΣ ΔΤΥΝ ΠΕΛΛΑΣ Έδεσσα 2004	ΘΕΩΡΗΘΗΚΕ ... Τ.Υ.Ν.Α. ΠΕΛΛΑΣ ΠΑΠΑΘΩΜΑΣ ΘΕΟΔΩΡΟΣ ΑΡΧΙΤ ΜΗΧ/ΚΟΣ με βαθμό Δ/ντού	

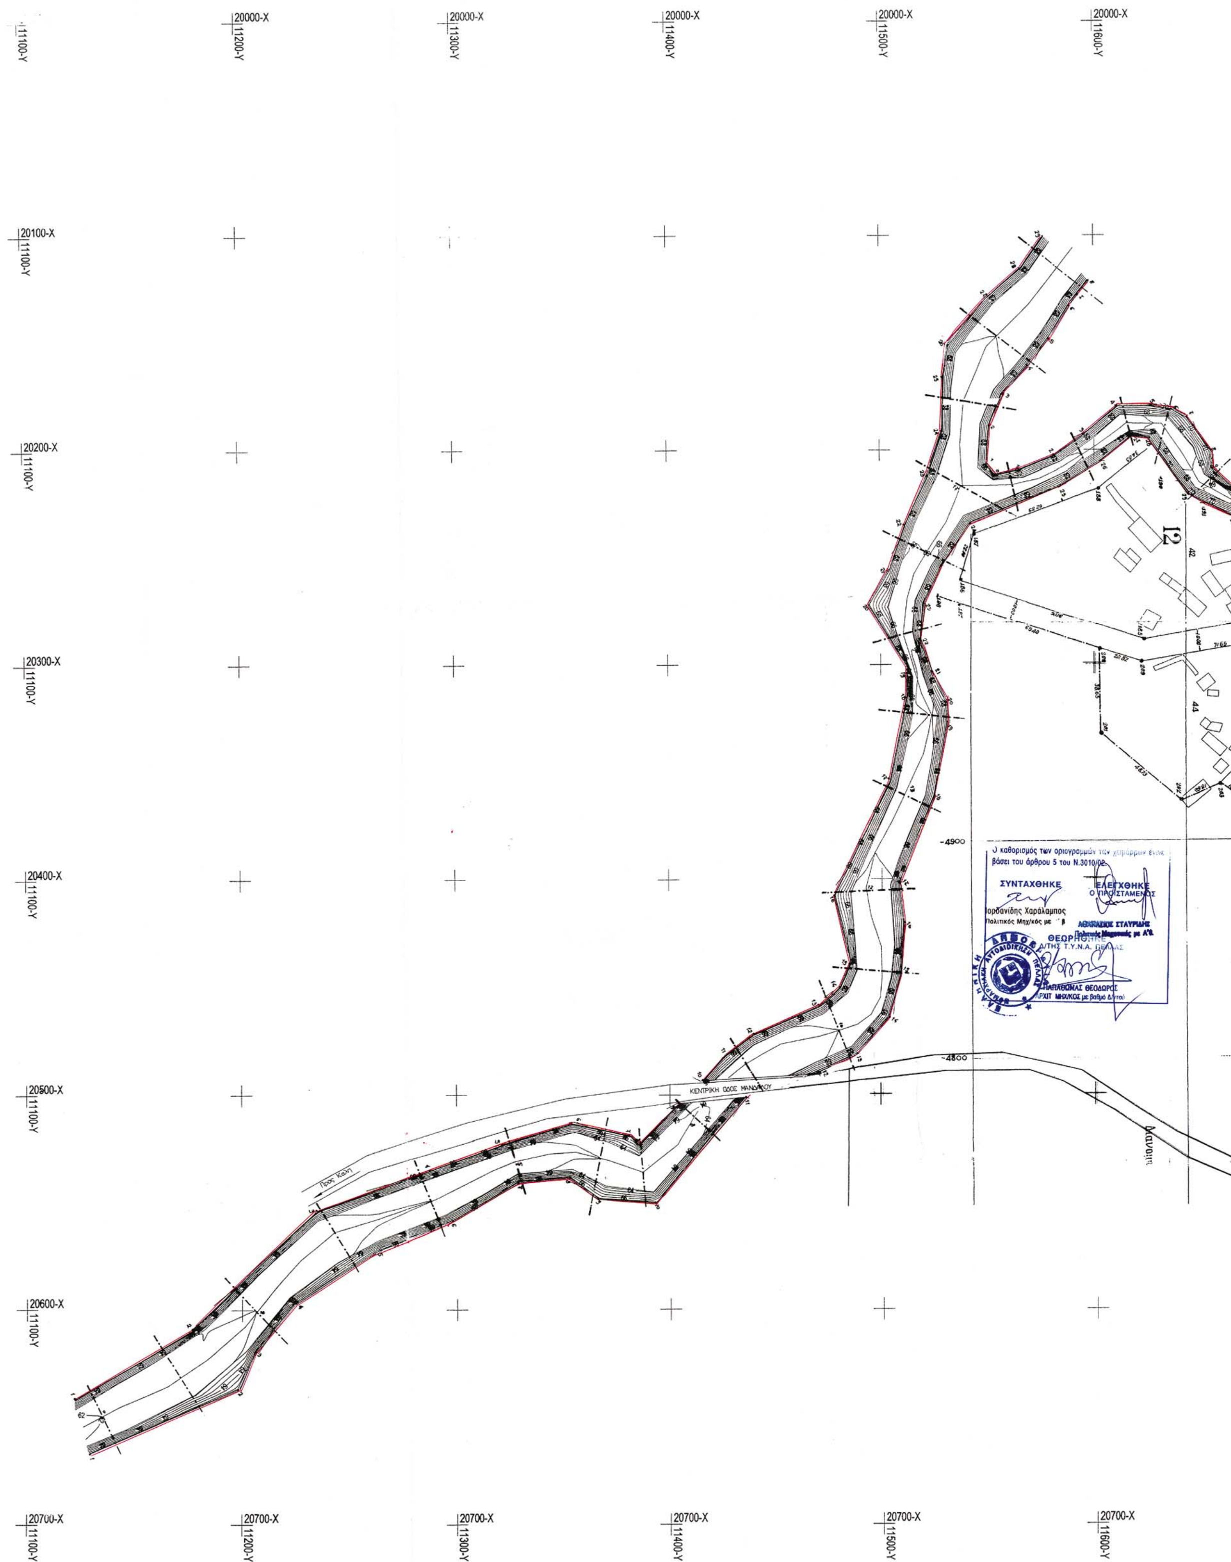
20000-X
11100-Y
11200-Y
11300-Y
11400-Y
11500-Y
11600-Y
20100-X
20200-X
20300-X
20400-X
20500-X
20600-X
20700-X
12
-4900
-4800
ΚΕΝΤΡΙΚΗ ΟΔΟΣ ΜΑΝΔΑΛΟΥ
Προς Κάνη
Ο καθορισμός των οριογραμμών των χειμάρρων έγινε βάσει του άρθρου 5 του Ν.3010/02.
ΣΥΝΤΑΧΘΗΚΕ
Ιορδανίδης Χαράλαμπος
Πολιτικός Μηχ/κός με β
ΕΛΕΓΧΘΗΚΕ
Ο ΠΡΟΪΣΤΑΜΕΝΟΣ
ΣΤΑΥΡΙΔΗΣ
ΘΕΩΡΗΘΗΚΕ
Δ/ΤΗΣ Τ.Υ.Ν.Α. ΠΕΛΛΑΣ
ΠΑΠΑΘΩΜΑΣ ΘΕΟΔΩΡΟΣ
ΑΡΧΙΤ. ΜΗΧ/ΚΟΣ με βαθμό Δ/ντού
ΝΟΜΑΡΧΙΑΚΗ ΑΥΤΟΔΙΟΙΚΗΣΗ ΠΕΛΛΑΣ

ΡΕΜΑΤΑ ΜΑΝΔΑΛΟΥ

III

Ο καθορισμός των οριογραμμών του χειμάρρου έγινε βάσει του άρθρου 5 του Ν.3010/02

ΣΥΝΤΑΧΘΗΚΕ

ΕΛΕΓΧΘΗΚΕ
Ο ΠΡΟΪΣΤΑΜΕΝΟΣ

ΘΕΩΡΗΘΗΚΕ

L = 40 45 , M = -1 45



ΡΕΜΑΤΑ ΜΑΝΔΑΛΟΥ III

Διαπλάτ.

L = 40 45, M = -1 45

ΟΡΙΟΘΕΤΗΣΗ ΧΕΙΜΑΡΡΟΥ ΜΑΝΔΑΛΟΥ 3
ΠΙΝΑΚΑΣ ΣΥΝΤΕΤΑΓΜΕΝΩΝ ΚΛΑΔΟΥ 1

ΔΥΤΙΚΗΣ ΟΧΘΗΣ

ΣΗΜΕΙΟ	X	Y
1	20641,79	11122,77
2	20609,78	11176,56
3	20554,00	11234,71
4	20534,60	11288,50
5	20523,93	11319,99
6	20513,95	11354,66
7	20519,39	11381,89
8	20523,59	11385,28
9	20503,31	11404,57
10	20493,60	11415,70
11	20469,21	11446,10
12	20468,21	11447,94
13	20456,32	11473,07
14	20450,89	11479,90
15	20439,39	11484,79
16	20406,81	11477,55
17	20354,20	11504,38
18	20314,29	11512,46
19	20300,22	11512,25
20	20272,25	11494,77
21	20255,98	11504,21
22	20234,15	11511,66
23	20211,85	11522,73
24	20190,86	11529,56
25	20166,12	11529,98
26	20151,39	11532,63
27	20128,45	11550,51
28	20114,42	11566,48
29	20100,70	11576,11

ΑΝΑΤΟΛΙΚΗΣ ΟΧΘΗΣ

ΣΗΜΕΙΟ	X	Y
1	20667,29	11129,59
2	20635,82	11199,25
3	20617,93	11207,27
4	20607,44	11214,05
5	20571,03	11262,13
6	20558,68	11295,42
7	20540,17	11331,79
8	20538,72	11353,62
9	20549,92	11364,81
10	20549,17	11392,41
11	20502,16	11436,21
12	20491,41	11469,51
13	20480,84	11487,17
14	20463,36	11503,06
15	20420,76	11509,88
16	20441,87	11508,38
17	20401,26	11508,16
18	20360,72	11524,83
19	20328,34	11530,44
20	20317,76	11530,73
21	20278,74	11519,34
22	20286,94	11518,85
23	20271,81	11519,87
24	20233,38	11542,09
1	20190,43	11550,35
2	20174,02	11557,04
3	20173,70	11557,59
4	20160,49	11568,70
5	20151,98	11575,48
6	20139,59	11584,23
7	20136,14	11585,81
8	20120,74	11597,19

ΠΙΝΑΚΑΣ ΣΥΝΤΕΤΑΓΜΕΝΩΝ ΚΛΑΔΟΥ 2

ΣΗΜΕΙΟ	X	Y
0	20211,58	11553,24
1	20208,68	11567,00
2	20201,81	11582,91
3	20189,49	11598,84
4	20180,84	11610,74
5	20179,69	11629,20
6	20192,02	11647,36
7	20185,80	11643,01
8	20200,85	11653,56
9	20209,22	11654,60
10	20218,37	11663,60
11	20219,92	11693,90
12	20214,27	11710,16
13	20208,25	11718,32
14	20204,62	11720,94
15	20189,80	11732,01
16	20173,29	11742,85
17	20166,77	11746,85
18	20152,56	11759,45
19	20133,52	11779,85
20	20125,10	11787,49
21	20102,25	11784,55
22	20089,47	11785,68
23	20072,27	11797,47
24	20065,37	11810,12
25	20064,37	11823,51
26	20068,63	11840,25
27	20080,67	11866,23
28	20080,79	11876,62
29	20058,99	11881,75
30	20043,12	11885,79
31	20023,95	11896,07

	X	Y
25	20216,18	11583,30
26	20207,16	11598,69
27	20193,49	11617,77
28	20194,38	11625,84
29	20221,07	11644,24
30	20230,23	11662,55
31	20233,87	11683,94
32	20231,11	11697,71
33	20213,66	11722,31
34	20210,28	11725,19
35	20208,78	11726,57
36	20202,26	11734,08
37	20149,70	11788,52
38	20134,11	11807,50
38a	20129,18	11810,00
39	20108,12	11802,24
40	20097,10	11806,24
41	20094,84	11813,13
42	20099,34	11833,34
43	20102,10	11852,45
44	20102,60	11867,53
45	20101,10	11887,31
46	20087,31	11896,44
47	20045,88	11905,21
48	20034,85	11912,47

ΠΕΡΙΦΕΡΕΙΑ ΚΕΝΤΡΙΚΗΣ ΜΑΚΕΔΟΝΙΑΣ
ΔΙ.ΠΕ.ΧΩ.
Νομός: ΠΕΛΛΑΣ
Οικισμός: ΔΔ ΜΑΝΔΑΛΟΥ, Δ. ΜΕΝΗΙΔΟΣ
Θέμα: ΕΠΙΚΥΡΩΣΗ ΚΑΘΟΡΙΣΜΟΥ ΟΡΙΟΓΡΑΜΜΩΝ ΧΕΙΜΑΡΡΩΝ
Το παρόν τοπογραφικό διάγραμμα συνοδεύει την υπ'αριθ. 5114/6.7.05 Απόφαση Γενικού Γραμματέα Περιφέρειας Κεντρικής Μακεδονίας
Θεσ/νίκη 8/7/2005



Ευθυμία Γιαννούλη
Αρχ. Μηχ. Με Α'β.


ΕΘΝΙΚΟ ΤΥΠΟΓΡΑΦΕΙΟ
Για τεχνικούς λόγους στο σχέδιο έγινε σμίκρυνση κατά ποσοστό 30 %

ΔΤΥΝ ΠΕΛΛΑΣ — ΔΗΜΟΣ ΜΕΝΗΪΔΟΣ

ΕΛΛΗΝΙΚΗ ΔΗΜΟΚΡΑΤΙΑ
ΠΕΡΙΦΕΡΕΙΑ ΚΕΝΤΡΙΚΗΣ ΜΑΚΕΔΟΝΙΑΣ
ΓΕΝΙΚΗ ΔΙΕΥΘΥΝΣΗ ΠΕΡΙΦΕΡΕΙΑΣ
ΔΙΕΥΘΥΝΣΗ ΔΗΜΟΣΙΩΝ ΕΡΓΩΝ
ΤΜΗΜΑ ΥΔΡ. ΕΡΓΩΝ
22/6/05
ΠΑΝ. ΧΟΥΡΠΟΥΛΙΑΔΗΣ
Πολ. Μηχανικός με Α'β
Ο Προϊστάμενος Τμ. Υδρ. Έργων
ΓΕΩΡΓΙΟΣ ΙΩΑΝΝΙΔΗΣ
Πολ. Μηχ. ΠΕ1 με Α'β

ΟΡΙΟΘΕΤΗΣΗ
ΧΕΙΜΑΡΡΩΝ ΔΗΜΟΥ ΜΕΝΗΪΔΟΣ

ΘΕΜΑ:	ΑΡ. ΣΧΕΔΙΟΥ	ΚΛΙΜΑΚΑ
ΟΡΙΖΟΝΤΙΟΓΡΑΦΙΑ ΧΕΙΜΑΡΡΟΥ ΜΑΝΔΑΛΟΥ III	3	1:1.000
ΜΕΛΕΤΗΤΗΣ ΓΙΩΡΓΟΣ ΚΟΤΑΡΗΣ ΠΟΛ. ΜΗΧΑΝΙΚΟΣ Θεσ/νίκη 2004	ΥΠΟΓΡΑΦΗ	ΣΦΡΑΓΙΔΑ ΓΡΑΦΕΙΟ ΜΕΛΕΤΩΝ ΓΕΩΡΓΙΟΥ ΚΟΤΑΡΗ
ΓΙΑ ΤΗΝ ΔΤΥΝ ΠΕΛΛΑΣ Έδεσσα 2004	Ο καθορισμός των οριογραμμών των χειμάρρων έγινε βάσει του άρθρου 5 του Ν.3010/02. ΣΥΝΤΑΧΘΗΚΕ Ιορδανίδης Χαράλαμπος Πολιτικός Μηχ/κός με β	ΕΛΕΓΧΘΗΚΕ Ο ΠΡΟΪΣΤΑΜΕΝΟΣ Πολιτικός Μηχανικός με Α'β
Ο ΔΙΕΥΘΥΝΤΗΣ ΤΗΣ ΔΤΥΝ ΠΕΛΛΑΣ Έδεσσα 2004	ΘΕΩΡΗΘΗΚΕ Ο ΔΙΕΥΘΥΝΤΗΣ Τ.Υ.Ν.Α. ΠΕΛΛΑΣ ΠΑΠΑΘΩΜΑΣ ΘΕΟΔΩΡΟΣ ΠΟΛ. ΜΗΧ/ΚΟΣ με βαθμό Δ/ντού	

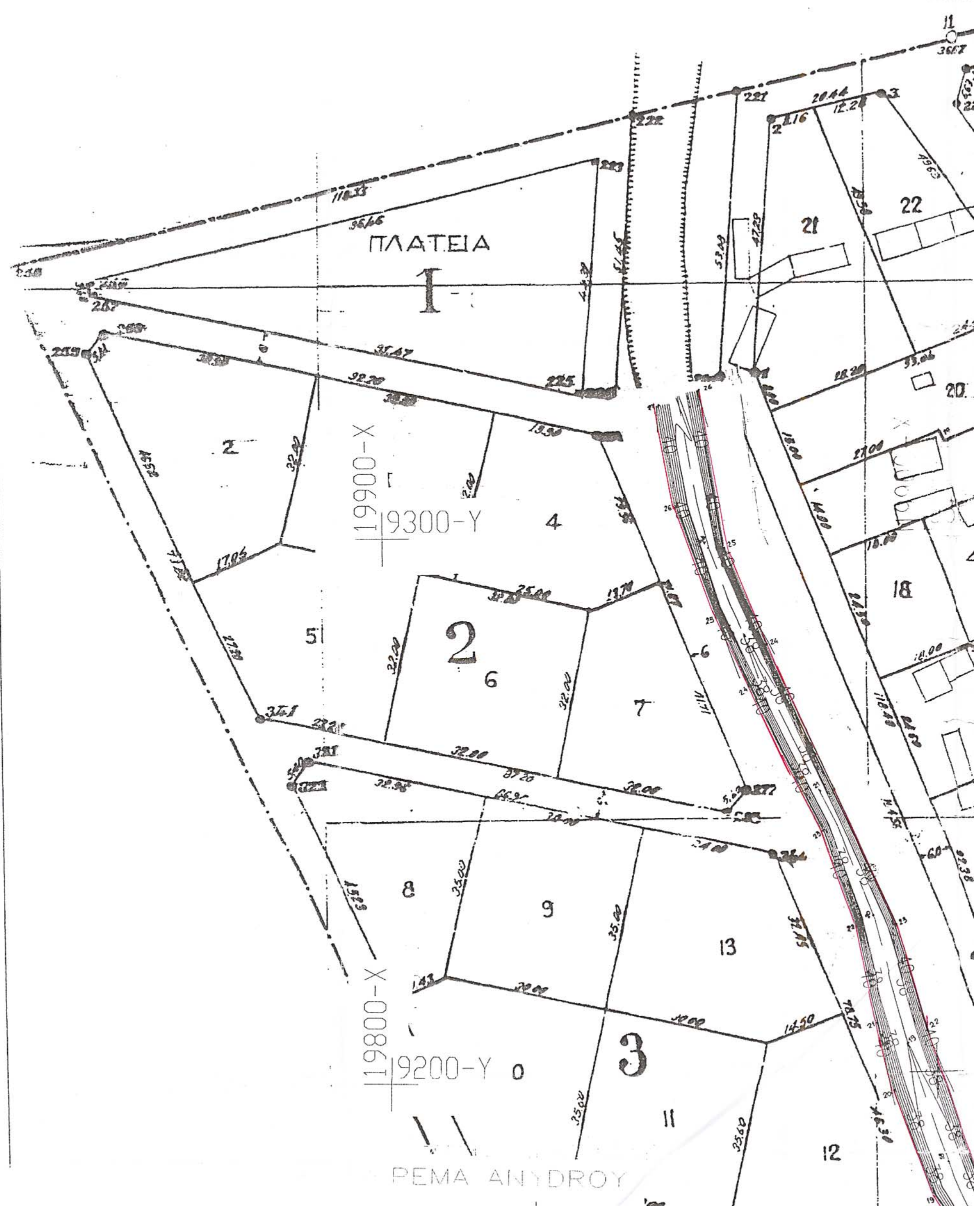

-17001
ΠΛΑΤΕΙΑ
1
2
3
19900-X
19300-Y
19800-X
19200-Y
PEMA ANYDROY

Διανομή

L = 40 45, M = -1 45

ΟΡΙΟΘΕΤΗΣΗ ΧΕΙΜΑΡΡΟΥ ΑΝΥΔΡΟΥ

ΠΙΝΑΚΑΣ ΣΥΝΤΕΤΑΓΜΕΝΩΝ

ΔΥΤΙΚΗΣ ΟΧΘΗΣ

ΣΗΜΕΙΟ	X	Y
1	20028,22	8924,95
2	20034,57	8938,28
3	20034,15	8953,71
4	20031,82	8965,13
5	20028,65	8974,23
6	20024,08	8995,83
7	20014,65	9045,55
8	20015,15	9050,04
9	20015,15	9056,02
10	20010,66	9061,01
11	20002,18	9078,95
12	19997,62	9088,74
13	19978,54	9107,73
14	19959,18	9124,24
15	19946,06	9135,25
16	19939,27	9140,23
17	19921,00	9150,67
18	19908,86	9162,21
19	19899,01	9178,12
20	19892,69	9196,40
21	19889,18	9209,56
22	19885,41	9228,48
23	19878,49	9247,66
24	19867,35	9270,57
25	19861,46	9283,56
26	19854,49	9305,22
27	19851,07	9324,29

ΑΝΑΤΟΛΙΚΗΣ ΟΧΘΗΣ

ΣΗΜΕΙΟ	X	Y
1	20044,62	8917,31
2	20050,18	8932,14
3	20051,73	8944,50
4	20051,73	8956,55
5	20048,95	8968,91
6	20045,85	8978,18
7	20038,74	8984,36
8	20031,31	8989,62
9	20026,21	9018,67
10	20020,17	9051,11
11	20019,24	9057,60
12	20014,60	9070,58
13	20007,76	9085,99
14	20000,22	9097,00
15	19993,83	9103,96
16	19971,19	9122,17
17	19956,14	9132,33
18	19940,00	9146,49
19	19925,22	9157,92
20	19916,06	9163,64
21	19909,05	9174,23
22	19897,37	9207,54
23	19891,16	9229,57
24	19869,58	9279,21
25	19862,34	9297,79
26	19858,55	9326,48

ΠΕΡΙΦΕΡΕΙΑ ΚΕΝΤΡΙΚΗΣ ΜΑΚΕΔΟΝΙΑΣ
ΔΙ.ΠΕ.ΧΩ.
Νομός: ΠΕΛΛΑΣ
Οικισμός: Δ.Δ. ΜΑΝΔΑΛΟΥ, ΔΗΜ. ΜΕΝΗΙΔΟΣ
Θέμα: Επικύρωση καθορισμού οριογραμμών χειμάρρων
Το παρόν τοπογραφικό διάγραμμα συνοδεύει την υπ'αριθ. 5114/6.7.05 Απόφαση Γενικού Γραμματέα Περιφέρειας Κεντρικής Μακεδονίας
Θεσ/νίκη 8/8/2005
ΘΕΩΡΗΘΗΚΕ
Η Προϊσταμένη της ΔΙ.ΠΕ.ΧΩ. Κ.Μ.



Ευθυμία Γιαννούλη
Αρχ. Μηχ. Με Α'β.

Ο καθορισμός των οριογραμμών των χειμάρρων έγινε βάσει του άρθρου 5 του Ν.3010/02.
ΣΥΝΤΑΧΘΗΚΕ
Ιορδανίδης Χαράλαμπος
Πολιτικός Μηχ/κός με Α'β
ΕΛΕΓΧΘΗΚΕ
Ο ΠΡΟΪΣΤΑΜΕΝΟΣ
ΑΘΑΝΑΣΙΟΣ ΣΤΑΥΡΙΔΗΣ
Πολιτικός Μηχανικός με Α'β
ΘΕΩΡΗΘΗΚΕ
Τ.Υ.Ν.Α. ΠΕΛΛΑΣ
ΠΑΠΑΘΩΜΑΣ ΘΕΟΔΩΡΟΣ
ΑΡΧΙΤ. ΜΗΧ/ΚΟΣ με βαθμό Α'
ΤΟΠΙΚΗ ΑΥΤΟΔΙΟΙΚΗΣΗ ΠΕΛΛΑΣ

ΡΕΜΑ ΑΝΥΔΡΟΥ

19800-X 19200-Y
19800-X 19100-Y
19800-X 19000-Y
19800-X 18900-Y
19900-X
-5400


Διανομή

Ο Εκτελέσας την Διαν. προϊστ. Χαλβατζής.

ΕΘΝΙΚΟ ΤΥΠΟΓΡΑΦΕΙΟ
Για τεχνικούς λόγους στο σχεδιάγραμμα έγινε σμίκρυνση κατά ποσοστό 36 %

Από υδραυλική άποψη ανταποκρίνεται στις απαιτήσεις του Ν. 880/79 ... με το Ν. 3010/02
Θεσσαλονίκη 22/6/05
ΠΑΝ. ΧΟΥΡΠΟΥΛΙΑΔΗΣ
Πολ. Μηχανικός με Α'β
Ο Προϊστάμενος Τμ. Υδρ. Έργων
ΓΕΩΡΓΙΟΣ ΙΩΑΝΝΙΔΗΣ
Πολ. Μηχ. ΠΕ με Α'β

ΔΤΥΝ ΠΕΛΛΑΣ	ΔΗΜΟΣ ΜΕΝΗΪΔΟΣ	
ΟΡΙΟΘΕΤΗΣΗ ΧΕΙΜΑΡΡΩΝ ΔΗΜΟΥ ΜΕΝΗΪΔΟΣ		
ΘΕΜΑ: ΟΡΙΖΟΝΤΙΟΓΡΑΦΙΑ ΧΕΙΜΑΡΡΟΥ ΑΝΥΔΡΟΥ	ΑΡ. ΣΧΕΔΙΟΥ 4	ΚΛΙΜΑΚΑ 1:500
ΜΕΛΕΤΗΤΗΣ ΓΙΩΡΓΟΣ ΚΟΤΑΡΗΣ ΠΟΛ. ΜΗΧΑΝΙΚΟΣ Θεσ/νίκη 2004	ΥΠΟΓΡΑΦΗ	ΣΦΡΑΓΙΔΑ
ΓΙΑ ΤΗΝ ΔΤΥΝ ΠΕΛΛΑΣ Έδεσσα 2004		
Ο ΔΙΕΥΘΥΝΤΗΣ ΤΗΣ ΔΤΥΝ ΠΕΛΛΑΣ Έδεσσα 2004		

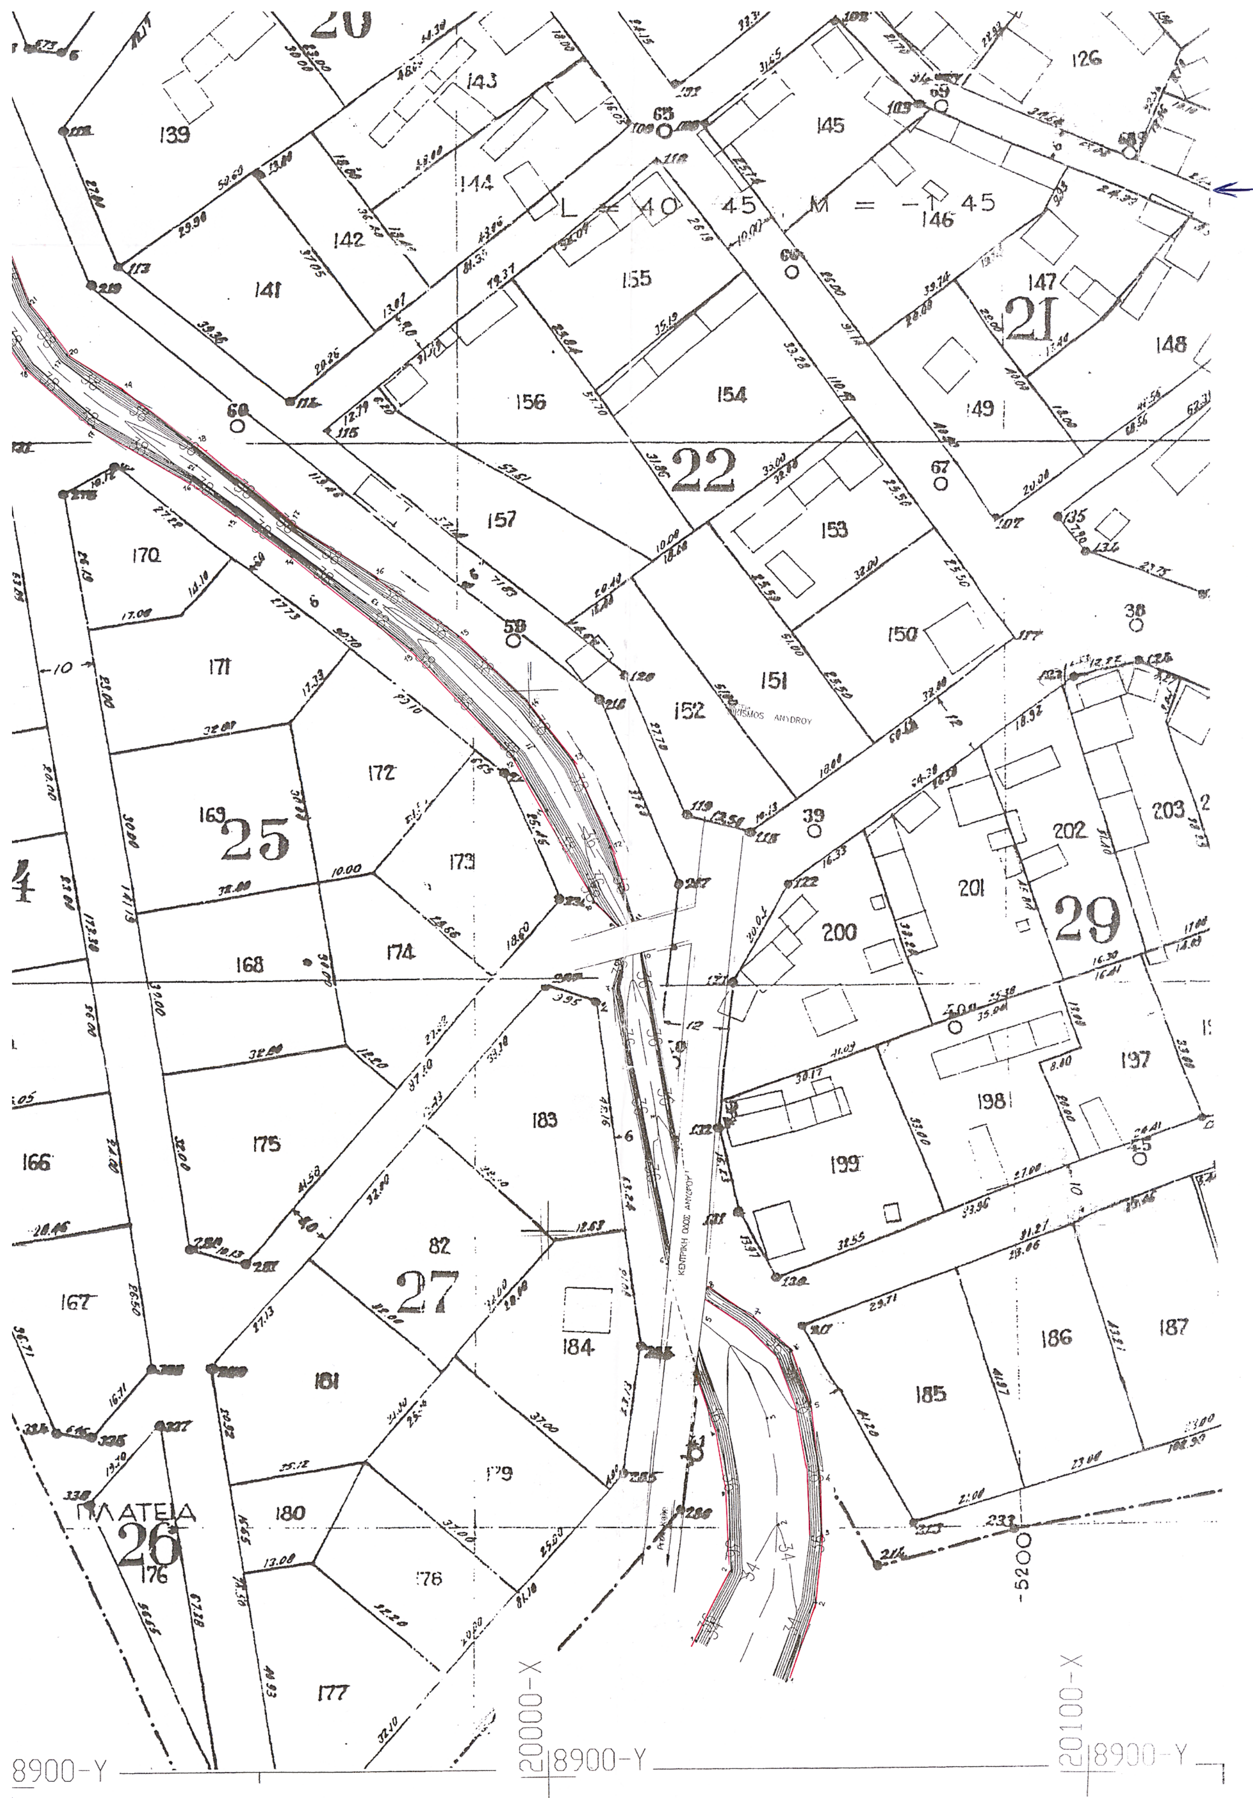
L = 40 45 M = -1 45
21
22
25
26
27
29
ΠΛΑΤΕΙΑ
139
141
142
143
144
145
146
147
148
149
150
151
152
153
154
155
156
157
166
167
168
169
170
171
172
173
174
175
176
177
179
180
181
183
184
185
186
187
197
198
199
200
201
202
203
-5200
20000-X
20100-X
8900-Y

Αριθ. 21/4392 (2)

Τροποποίηση εγκεκριμένου σχεδίου στο αρ. 1005 Ο.Τ. της πολεοδομικής ενότητας Βατάν-επέκταση του Δ. Κατερίνης.

Ο ΝΟΜΑΡΧΗΣ ΠΙΕΡΙΑΣ

Έχοντας υπόψη:

1) Τις διατάξεις του ν. δ/τος της 17.7.1923 όπως μεταγενέστερα τροποποιήθηκαν και συμπληρώθηκαν και ειδικότερα το άρθρο 3 και 70 αυτού.

2) Το άρθρο 29 του ν. 2831/2000 «Τροποποίηση των διατάξεων του ν. 1577/1985 Γενικός Οικοδομικός Κανονισμός και άλλες διατάξεις» όπως τροποποιήθηκε με το ν. 3044/26.8.2002 «Μεταφορά Συντελεστή Δόμησης και ρυθμίσεις άλλων θεμάτων αρμοδιότητας Υπουργείου Περιβάλλοντος, Χωροταξίας και Δημοσίων Έργων» (ΦΕΚ 197 τ. Α΄/27.8.2002) άρθρ. 10 που τροποποιεί το άρθρο 29.

3) Την Εγκύκλιο 18 (αριθμ. πρωτ. 29454/21.7.2003) του Υπουργείου Περιβάλλοντος, Χωροταξίας και Δημοσίων Έργων«Αρμοδιότητες πολεοδομικού σχεδιασμού».

4) Την υπ αριθμ. 48415/1881/27.6.1986 (φ.Ε.Κ. 1089 Δ΄/12.11.1986) απόφαση Υπουργού Υπουργείου Περιβάλλοντος, Χωροταξίας και Δημοσίων Έργων με την οποία εγκρίθηκε το Γενικό Πολεοδομικό Κατερίνης - Σβορώνου - Περίστασης.

5) Το υπ' αριθμ. π.δ. 7.1.1988 (ΦΕΚ 211/Δ/11.3.1988) έγκρισης πολεοδομικής μελέτης των περιοχών Βατάν-Μυλαύλακα και Εθνικού Σταδίου του Δήμου Κατερίνης (Ν. Πιερίας) και τροποποίησης του εγκεκριμένου ρυμοτομικού σχεδίου του ίδιου δήμου σε συνεχόμενη περιοχή.

6) Την υπ' αριθμ. 2/2002 πράξη εφαρμογής του οικισμού Βατάν που κυρώθηκε με την υπ' αριθμ. Τ.Π. 21/5431/ 30.7.2002 απόφαση Νομάρχη Ν. Πιερίας.

7) Το υπ' αριθμ. 4885/8.11.2004 έγγραφο του Δήμου Κατερίνης προς την υπηρεσία μας με το οποίο υποβλήθηκε φάκελος τροποποίησης στο αρ. 1005 Ο.Τ. της πολεοδομικής ενότητας Βατάν-επέκταση του Δ. Κατερίνης.

8) Την από 28.7.2004 τεχνική έκθεση της πολιτικού μηχανικού και την από 8.11.2004 τεχνική έκθεση της μηχανικού του Δήμου.

9) Τις υπ' αριθμ. 311/2004 και 444/2004 αποφάσεις του Δημ. Συμβουλίου Δήμου Κατερίνης με τις οποίες γνωμοδοτεί υπέρ της τροποποίησης του σχεδίου, όπως φαίνεται στο συνημμένο διάγραμμα που αναρτήθηκε, και αφορά:

- Τη μετατόπιση-κατάργηση της οικοδομικής γραμμής (Ο.Γ.) στο νότιο όριο του Ο.Τ. 1005, και την ταύτιση της με τη ρυμοτομική γραμμή, σύμφωνα με το από 28.7.2004 διάγραμμα της μηχανικού Όλγας Φοροζίδου που συνοδεύει την πρόταση, έτσι ώστε να είναι δυνατή η νομιμοποίηση, με το άρθρο 22/Γ.Ο.Κ. '85, του κτιρίου του 12ου Νηπιαγωγείου Κατερίνης, χωρίς να παραβιάζει τις ισχύουσες πολεοδομικές διατάξεις και σύμφωνα με τους ισχύοντες όρους δόμησης, σύμφωνα με το συνημμένο διάγραμμα.

10) Τις ατομικές κοινοποιήσεις.

11) Το γεγονός ότι δεν υποβλήθηκαν ενστάσεις.

12) Το υπ' αριθμ. 16/9.5.2005 διαβιβαστικό του ΣΧΟΠ, με το οποίο στάλθηκε απόσπασμα πρακτικού της από 19 Απριλίου 2005, συνέχεια της από 15ης Απριλίου 2005 (Θέμα 2ο), σύμφωνα με το οποίο το συμβούλιο γνωμοδοτεί υπέρ της τροποποίησης του εγκεκριμένου σχεδίου της πολεοδομικής ενότητας Βατάν-επέκταση του Δ. Κατερίνης, στο αρ. 1005 Ο.Τ., που αφορά: την μετατόπιση-κατάργηση της οικοδομικής γραμμής (Ο.Γ.) στο νότιο όριο του Ο.Τ. 1005 και την ταύτισή της με τη ρυμοτομική γραμμή, σύμφωνα με το από 28.7.2004 διάγραμμα της μηχανικού Όλγας Φοροζίδου που συνοδεύει την πρόταση, έτσι ώστε να είναι δυνατή η νομιμοποίηση, με το άρθρο 22/Γ.Ο.Κ. '85, του κτιρίου του 12ου Νηπιαγωγείου Κατερίνης, χωρίς να παραβιάζει τις ισχύουσες πολεοδομικές διατάξεις, και σύμφωνα με τους ισχύοντες όρους δόμησης, όπως φαίνεται στο συνημμένο διάγραμμα, σύμφωνα με την πρόταση του δημοτικού συμβουλίου, αποφασίζουμε:


Εγκρίνουμε την τροποποίηση του εγκεκριμένου ρυμοτομικού σχεδίου της πολεοδομικής ενότητας Βατάν-επέκταση του Δ. Κατερίνης, στο αρ. 1005 Ο.Τ., σύμφωνα με τη γνωμοδότηση του Σ.Χ.Ο.Π., όπως φαίνεται στο συνημμένο διάγραμμα που συνοδεύει την παρούσα απόφαση.

Από τις διατάξεις αυτής της απόφασης δεν προκαλείται δαπάνη σε βάρος του κρατικού προϋπολογισμού και του οικείου ΟΤΑ.

Η απόφαση αυτή να δημοσιευθεί στην Εφημερίδα της Κυβερνήσεως.

Κατερίνη, 29 Ιουνίου 2005

Ο Νομάρχης
ΓΕΩΡΓΙΟΣ ΠΑΠΑΣΤΕΡΓΙΟΥ

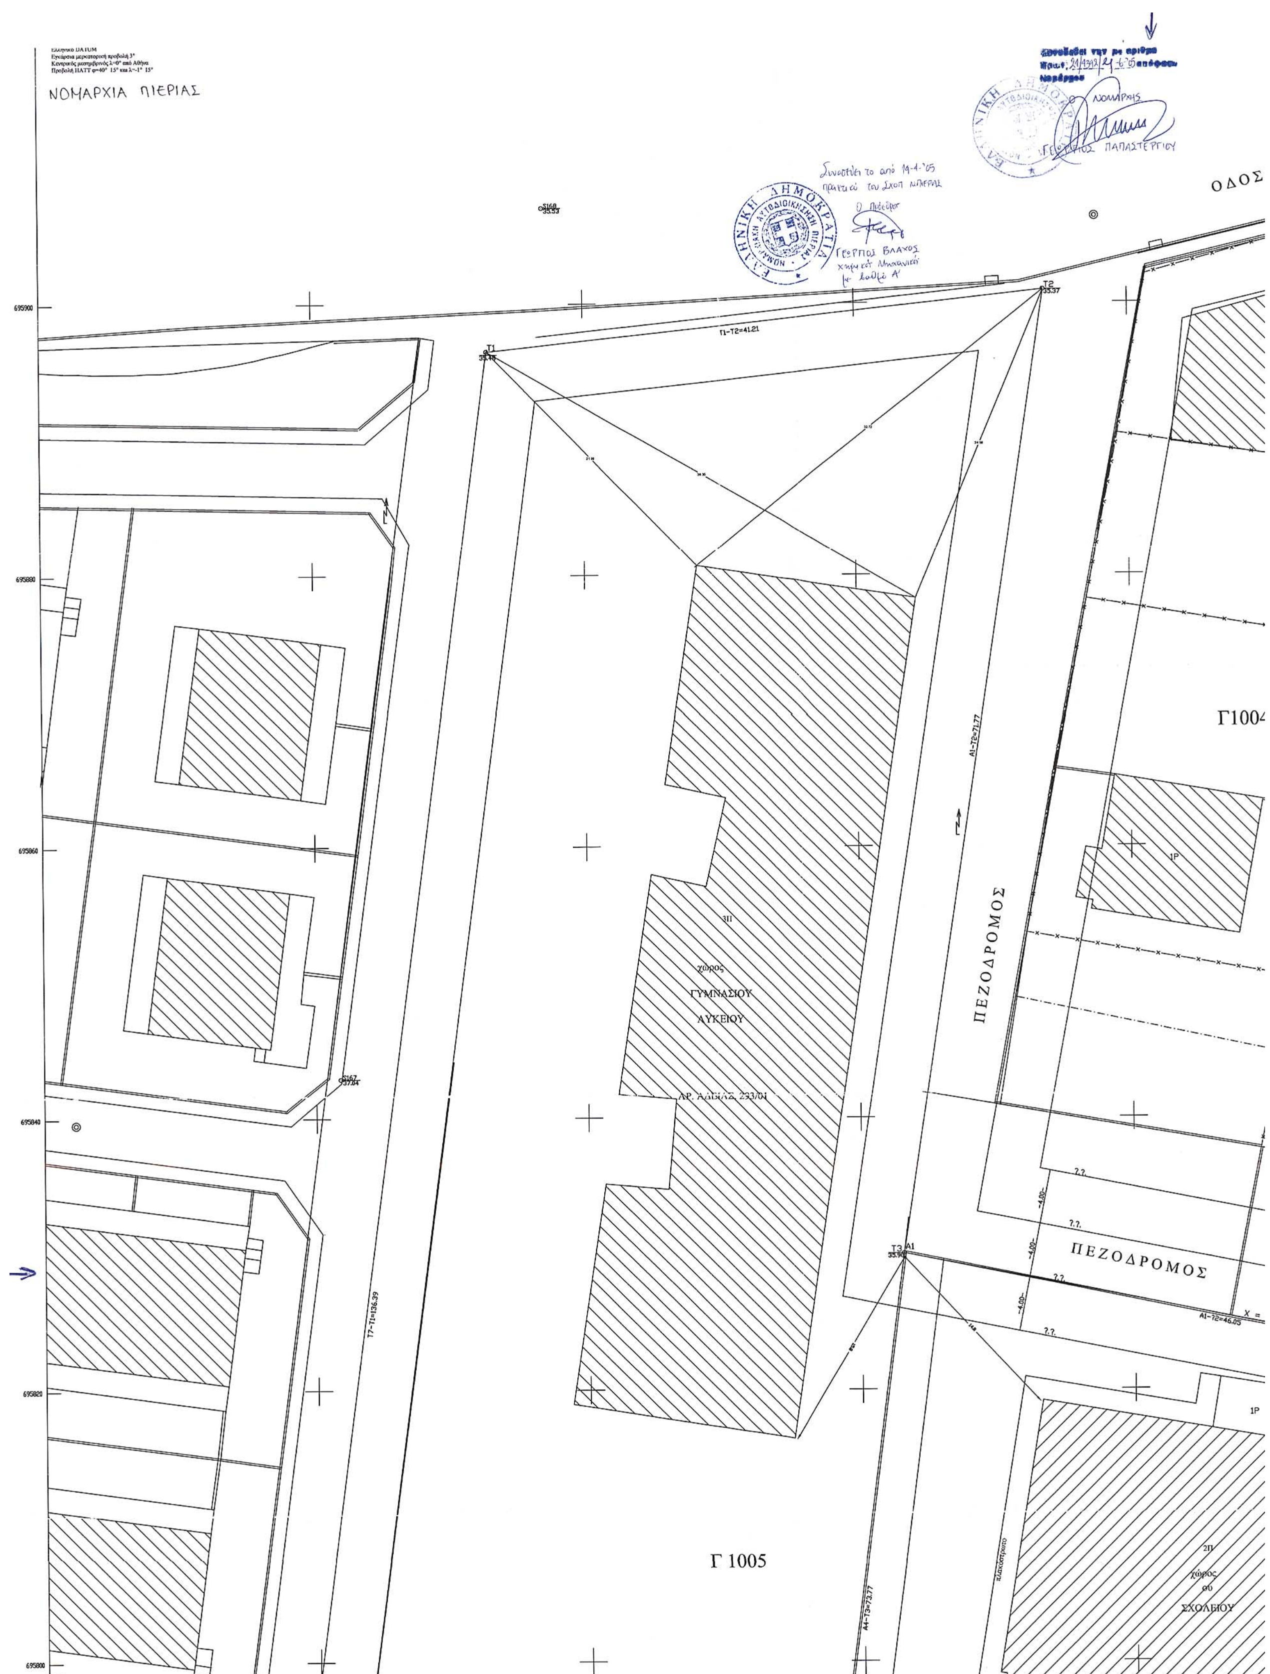

ΝΟΜΑΡΧΙΑ ΠΙΕΡΙΑΣ
ΟΔΟΣ
ΠΕΖΟΔΡΟΜΟΣ
ΠΕΖΟΔΡΟΜΟΣ
χώρος
ΓΥΜΝΑΣΙΟΥ
ΛΥΚΕΙΟΥ
Γ1004
Γ 1005
χώρος
ΣΧΟΛΕΙΟΥ
T1-T2=41.21
A1-T2=46.05



ΘΕΜΑ: ΤΟΠΟΓΡΑΦΙΚΟ ΔΙΑΓΡΑΜΜΑ ΠΟΥ ΣΥΝΟΔΕΥΕΙ ΤΗΝ ΠΡΟΤΑΣΗ ΤΡΟΠΟΠΟΙΗΣΗΣ ΤΟΥ ΕΓΚΕΚΡΙΜΕΝΟΥ ΡΥΜΟΤΟΜΙΚΟΥ ΣΧΕΔΙΟΥ ΣΕ ΤΜΗΜΑ ΤΟΥ Ο.Τ. Γ1005

ΔΗΜΟΣ: ΚΑΤΕΡΙΝΗΣ

ΕΝΟΤΗΤΑ: ΒΑΤΑΝ - ΕΠΕΚΤΑΣΗ

ΚΛΙΜΑΚΑ 1:200

ΠΙΝΑΚΑΣ ΣΥΝ/ΝΩΝ ΚΟΡΥΦΩΝ Ο.Τ. 1005

Α/Α	X	Y	Α/Α	X	Y	Α/Α	X	Y
Τ1	95932.90	695896.51	Τ2	95973.87	695900.92	Τ3	95963.08	695829.97
Τ4	96008.26	695821.06	Τ5	95995.21	695751.98	Τ6	95947.27	695757.55
Τ7	95915.07	695761.30	Τ8	95909.71	695720.65	Τ9	95915.07	695761.30

ΔΙΑΤΑΓΜΑ - ΤΡΟΠΟΠΟΙΗΣΕΙΣ
Π.Δ. 7-1-88 ΦΕΚ 211Δ/11-3-88 Η πράξη εφαρμογής της περιοχής κυρώθηκε με Αρ. Πράξ. 2/2002 Τ.Π. 21/5431/30-07-2002 απόφαση Νομάρχη Ν. Πιερίας και μεταγράφηκε στο υποθηκοφυλακείο Κατερίνης στις 9-8-2002 και στον τόμο 445, αριθμ.103
ΤΟΜΕΑΣ ΟΙΚΟΠΕΔΟΥ - ΧΡΗΣΕΙΣ

ΟΡΟΙ ΔΟΜΗΣΗΣ ΟΙΚΟΠΕΔΟΥ	
ΣΥΝΤΕΛΕΣΤΗΣ ΔΟΜΗΣΗΣ	0.8
ΠΟΣΟΣΤΟ ΚΑΛΥΨΗΣ	60%
ΑΡΤΙΟΤΗΤΑ	15-400
ΠΑΡΕΚΚΛΙΣΗ	8-120
ΜΕΓΙΣΤΟ ΥΨΟΣ (m.)	12.0

ΚΑΘΟΡΙΣΜΟΣ ΡΥΜΟΤΟΜΙΚΗΣ ΓΡΑΜΜΗΣ


Η ρυμοτομική γραμμή καθορίζεται από τα σημεία Τ1-Τ2-Τ3-Τ4-Τ5-Τ6 και Τ7 σύμφωνα με τη μελέτη πράξης εφαρμογής της ενότητας Βατάν - Επέκταση του Δήμου Κατερίνης.

ΠΙΝΑΚΑΣ ΕΝΔΙΑΦΕΡΟΜΕΝΩΝ ΙΔΙΟΚΤΗΤΩΝ


Α/Α	ΟΝΟΜΑΤΕΠΩΝΥΜΟ ΙΔΙΟΚΤΗΤΗ	ΔΙΕΥΘΥΝΣΗ	Ο.Τ.	ΑΡΙΘ. ΟΙΚΟΠΕΔΟΥ	ΥΠΕΒΑΛΛΕ ΕΝΣΤΑΣΗ
1	ΜΠΑΛΛΟΓΙΑΝΝΗΣ ΘΩΜΑΣ		Γ1006	08	ΟΧΙ
2	α) ΜΠΟΥΡΟΝΙΚΟΣ ΝΙΚΟΛΑΟΣ ΤΟΥ ΙΩΑΝΝΗ ΚΑΙ ΤΗΣ ΕΦΡΟΣΥΝΗΣ β) ΜΠΟΥΡΟΝΙΚΟΣ ΘΕΟΔΩΡΟΣ ΤΟΥ ΙΩΑΝΝΗ ΚΑΙ ΤΗΣ ΕΦΡΟΣΥΝΗΣ		Γ985	06	ΟΧΙ
3	ΣΑΡΡΗΣ ΛΑΖΑΡΟΣ ΤΟΥ ΓΕΩΡΓΙΟΥ ΚΑΙ ΤΗΣ ΙΩΑΝΝΑΣ	ΡΩΜΑΝΟΥ 19	Γ985	09	ΟΧΙ

ΣΥΝΤΑΧΘΗΚΕ
Κατερίνη, 28/07/2004
ΟΛΓΑ ΗΛ. ΦΩΡΟΖΙΔΟΥ
ΔΙΠΛ. ΠΟΛΙΤΙΚΟΣ ΜΗΧΑΝΙΚΟΣ Α.Π.Θ.

Το παρόν συνοδεύει τις υπ' αριθ. 311/2004 και 444/2004 αποφάσεις Δ.Σ.
Θεωρήθηκε 04.11.2004
Ο Αντιδήμαρχος Πολεοδομίας
ΔΗΜΟΣ ΚΑΤΕΡΙΝΗΣ
...ηρόπουλος Νίκος
Αντιδήμαρχος

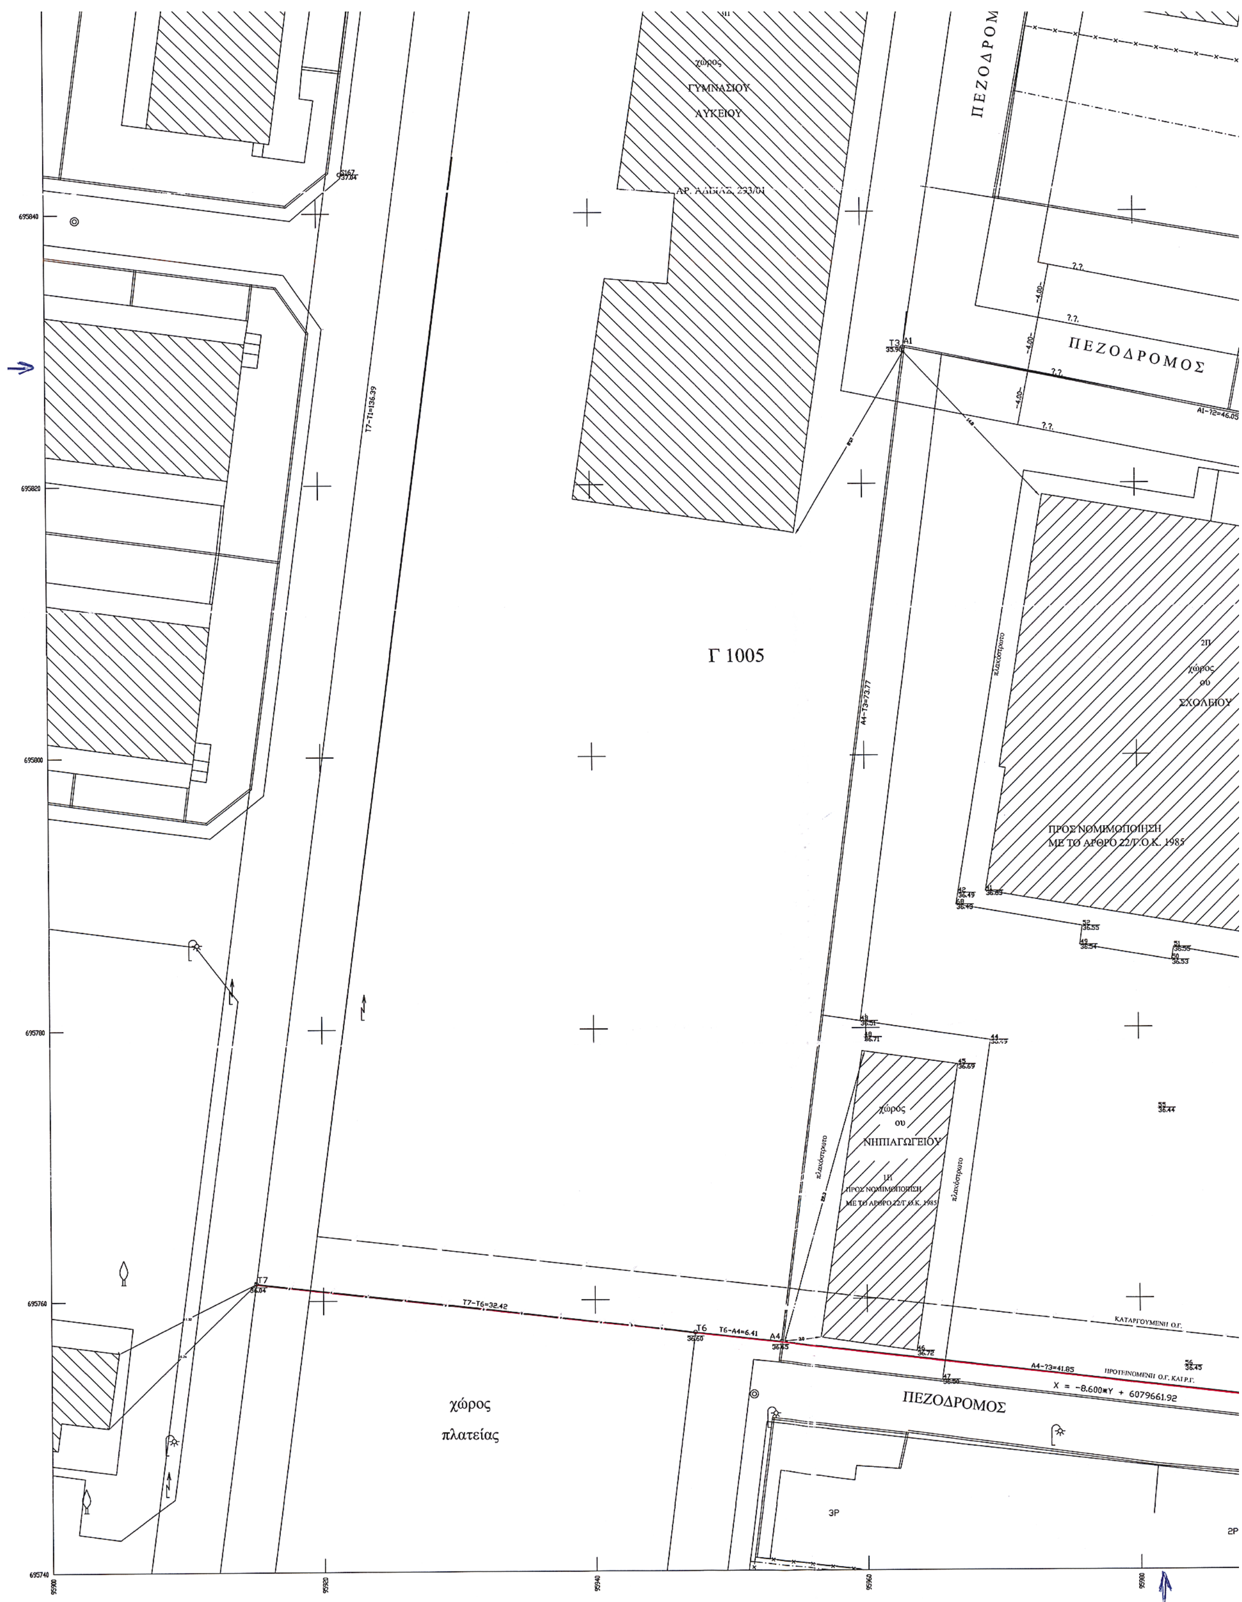

χώρος
ΓΥΜΝΑΣΙΟΥ
ΛΥΚΕΙΟΥ
ΠΕΖΟΔΡΟΜ
ΠΕΖΟΔΡΟΜΟΣ
Γ 1005
χώρος
ου
ΣΧΟΛΕΙΟΥ
ΠΡΟΣ ΝΟΜΙΜΟΠΟΙΗΣΗ
ΜΕ ΤΟ ΑΡΘΡΟ 22/Γ.Ο.Κ. 1985
χώρος
ου
ΝΗΠΙΑΓΩΓΕΙΟΥ
ΚΑΤΑΡΓΟΥΜΕΝΗ Ο.Γ.
ΠΕΖΟΔΡΟΜΟΣ
χώρος
πλατείας
T7-T6=32.42
T6-A4=6.41
A4-T3=41.85
A4-T3=72.77
T7-T1=136.39
X = -8.600*Y + 6079661.92

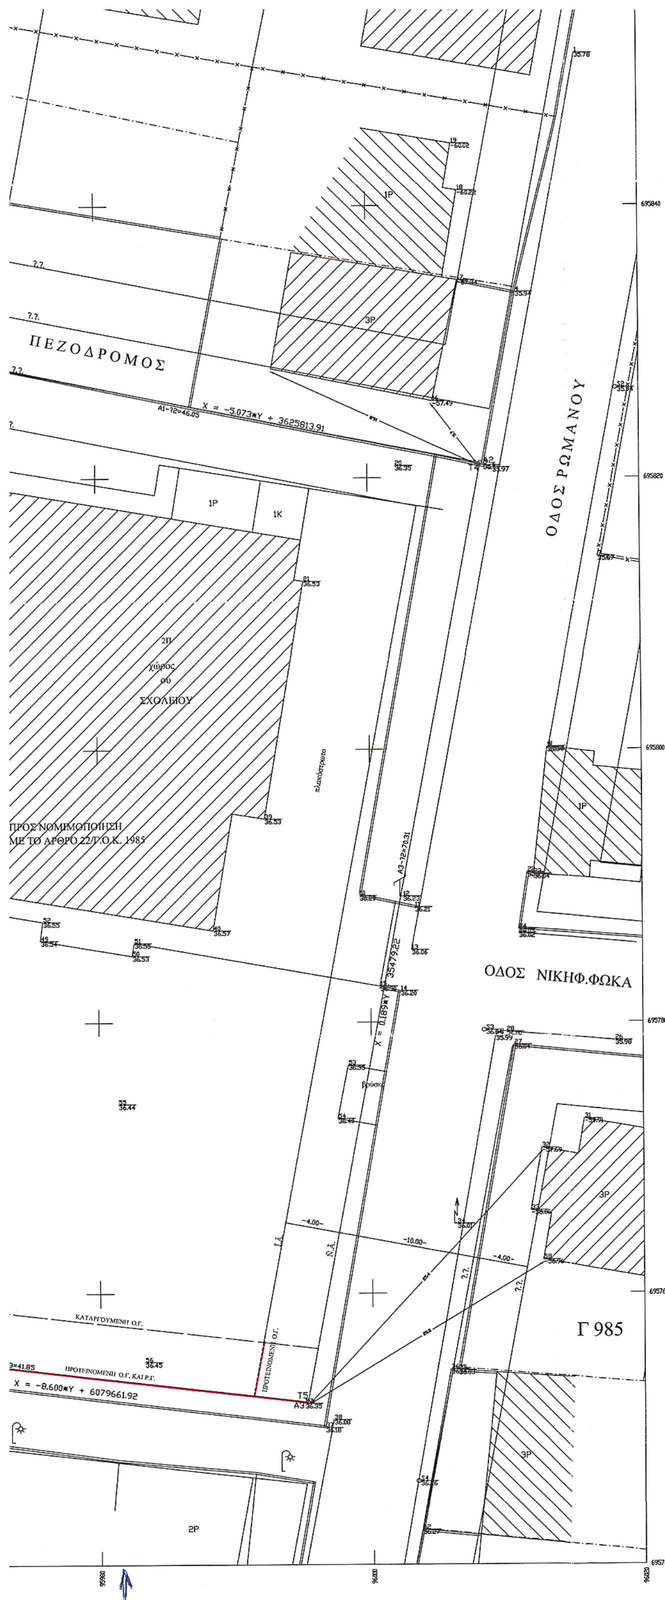

ΠΙΝΑΚΑΣ ΕΝΔΙΑΦΕΡΟΜΕΝΩΝ ΙΔΙΟΚΤΗΤΩΝ

Α/Α	ΟΝΟΜΑΤΕΠΩΝΥΜΟ ΙΔΙΟΚΤΗΤΗ	ΔΙΕΥΘΥΝΣΗ	Ο.Τ.	ΑΡΙΘ. ΟΙΚΟΠΕΔΟΥ	ΥΠΕΒΑΛΛΕ ΕΝΣΤΑΣΗ
1	ΜΠΑΛΛΟΓΙΑΝΝΗΣ ΘΩΜΑΣ		Γ1006	08	ΟΧΙ
2	α) ΜΠΟΥΡΟΝΙΚΟΣ ΝΙΚΟΛΑΟΣ ΤΟΥ ΙΩΑΝΝΗ ΚΑΙ ΤΗΣ ΕΦΡΟΣΥΝΗΣ β) ΜΠΟΥΡΟΝΙΚΟΣ ΘΕΟΔΩΡΟΣ ΤΟΥ ΙΩΑΝΝΗ ΚΑΙ ΤΗΣ ΕΦΡΟΣΥΝΗΣ		Γ985	06	ΟΧΙ
3	ΣΑΡΡΗΣ ΛΑΖΑΡΟΣ ΤΟΥ ΓΕΩΡΓΙΟΥ ΚΑΙ ΤΗΣ ΙΩΑΝΝΑΣ	ΡΩΜΑΝΟΥ 19	Γ985	09	ΟΧΙ

ΣΥΝΤΑΧΘΗΚΕ
Κατερίνη, 28/07/2004
ΟΛΓΑ ΗΛ. ΦΩΡΟΣΙΔΟΥ
ΔΙΠΛ. ΠΟΛΙΤΙΚΟΣ ΜΗΧΑΝΙΚΟΣ Α.Π.Θ.


Το παρόν συνοδεύει τις
υπ' αριθ. 311/2004 και 444/2004
αποφάσεις Δ.Σ.
Θεωρήθηκε 04.11.2004
Ο Αντιδήμαρχος Πολεοδομίας



Χηρόπουλος Νίκος
Αντιδήμαρχος

ΕΘΝΙΚΟ ΤΥΠΟΓΡΑΦΕΙΟ
Για τεχνικούς λόγους στο σχεδιάγραμμα έγινε σμίκρυνση κατά ποσοστό 36 %

ΑΠΟΣΠΑΣΜΑ ΕΓΚΕΚΡΙΜΕΝΟΥ ΡΥΜΟΤ. ΣΧΕΔΙΟΥ 1:1000

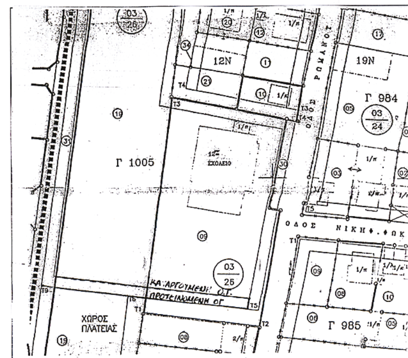

ΔΙΟΡΘΩΣΕΙΣ ΣΦΑΛΜΑΤΩΝ

(3)

Στην υπ' αριθμ. 1346/21.4.2005 απόφαση της Γενικής Γραμματέας Περιφέρειας Πελοποννήσου «περί κηρύξεως αναδασωτέας έκτασης 4,180 στρεμμάτων στη θέση Μαραβέικα ή Ράχη», περιοχής Δημοτικού Διαμερίσματος Καρβελίου του Δήμου Καλαμάτας Νομού Μεσσηνίας» που δημοσιεύθηκε στο Φ.Ε.Κ. 496 τ.Δ΄/21.5.2005 επέρχεται η εξής διόρθωση: στο θέμα και στο αποφασιστικό της απόφασης από το εσφαλμένο τέσσερα στρέμματα και δέκα οκτώ τ.μ. 4,018 στρεμ., τίθεται το σωστό σαράντα στρέμματα και εκατόν ογδόντα τετραγωνικών μέτρων «40,180 στρέμματα».

(Από την Περιφέρεια Πελοποννήσου)